


Agenzia del Territorio
CATASTO FABBRICATI
Ufficio Provinciale di
Arezzo

ELABORATO PLANIMETRICO
Compilato da:
Iscritto all'albo:
Geometri
Prov. Arezzo N. 1140

Comune di Arezzo Protocollo n. del 09/01/2003
Sezione: A Foglio: 121 Particella: 1288 Tipo Mappale n. del

Dimostrazione grafica dei subalterni Scala 1 : 500

PIANO TERRENO

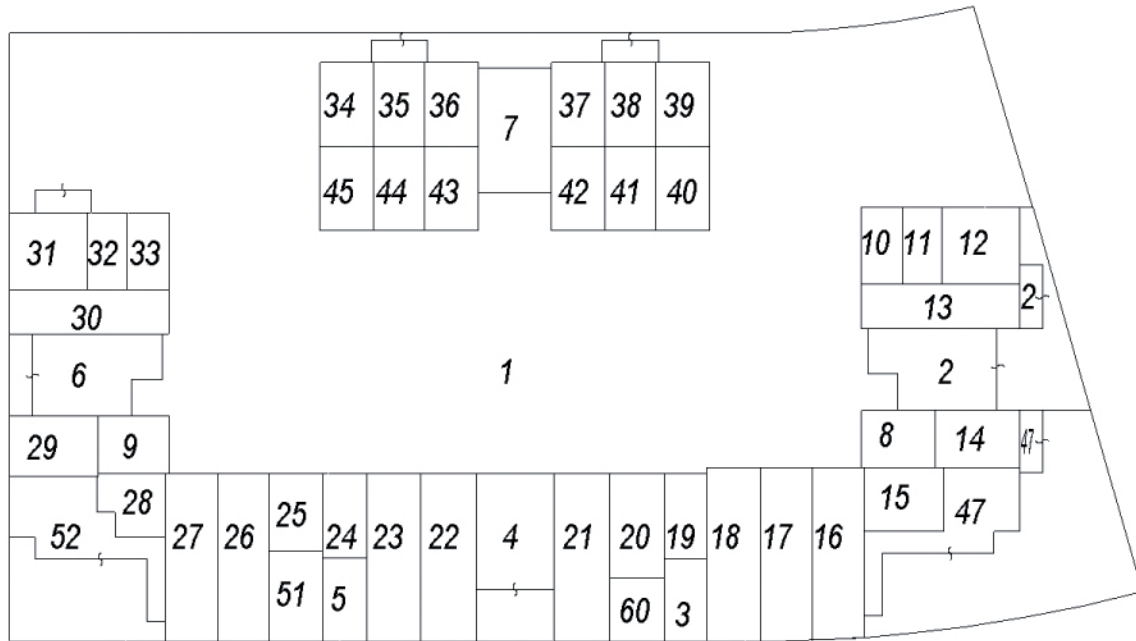

Catasto dei Fabbricati - Situazione al 23/11/2010 - Comune di AREZZO (A390) - < Sez. Urb.: A - Foglio: 121 - Particella: 1288 - Elaborato planimetrico >

Ultima planimetria in atti